

PANEL 100


USOS: MURO EXTERIOR
DIVISORIO DE UNIDADES

COMPOSICION:

INT

- MASILLADO Y LATEX BASE _____
- PLACA DE ROCA DE YESO 9MM _____
- PLACA OSB 12 MM _____
- POLIURETANO EXPANDIDO 100MM _____
- ESTRUCTURA METALICA PGU100 _____
- BARRERA DE AGUA Y VIENTO _____
- PLACA OSB 18 MM _____
- REVOQUE ACRILICO COLOR _____

EXT

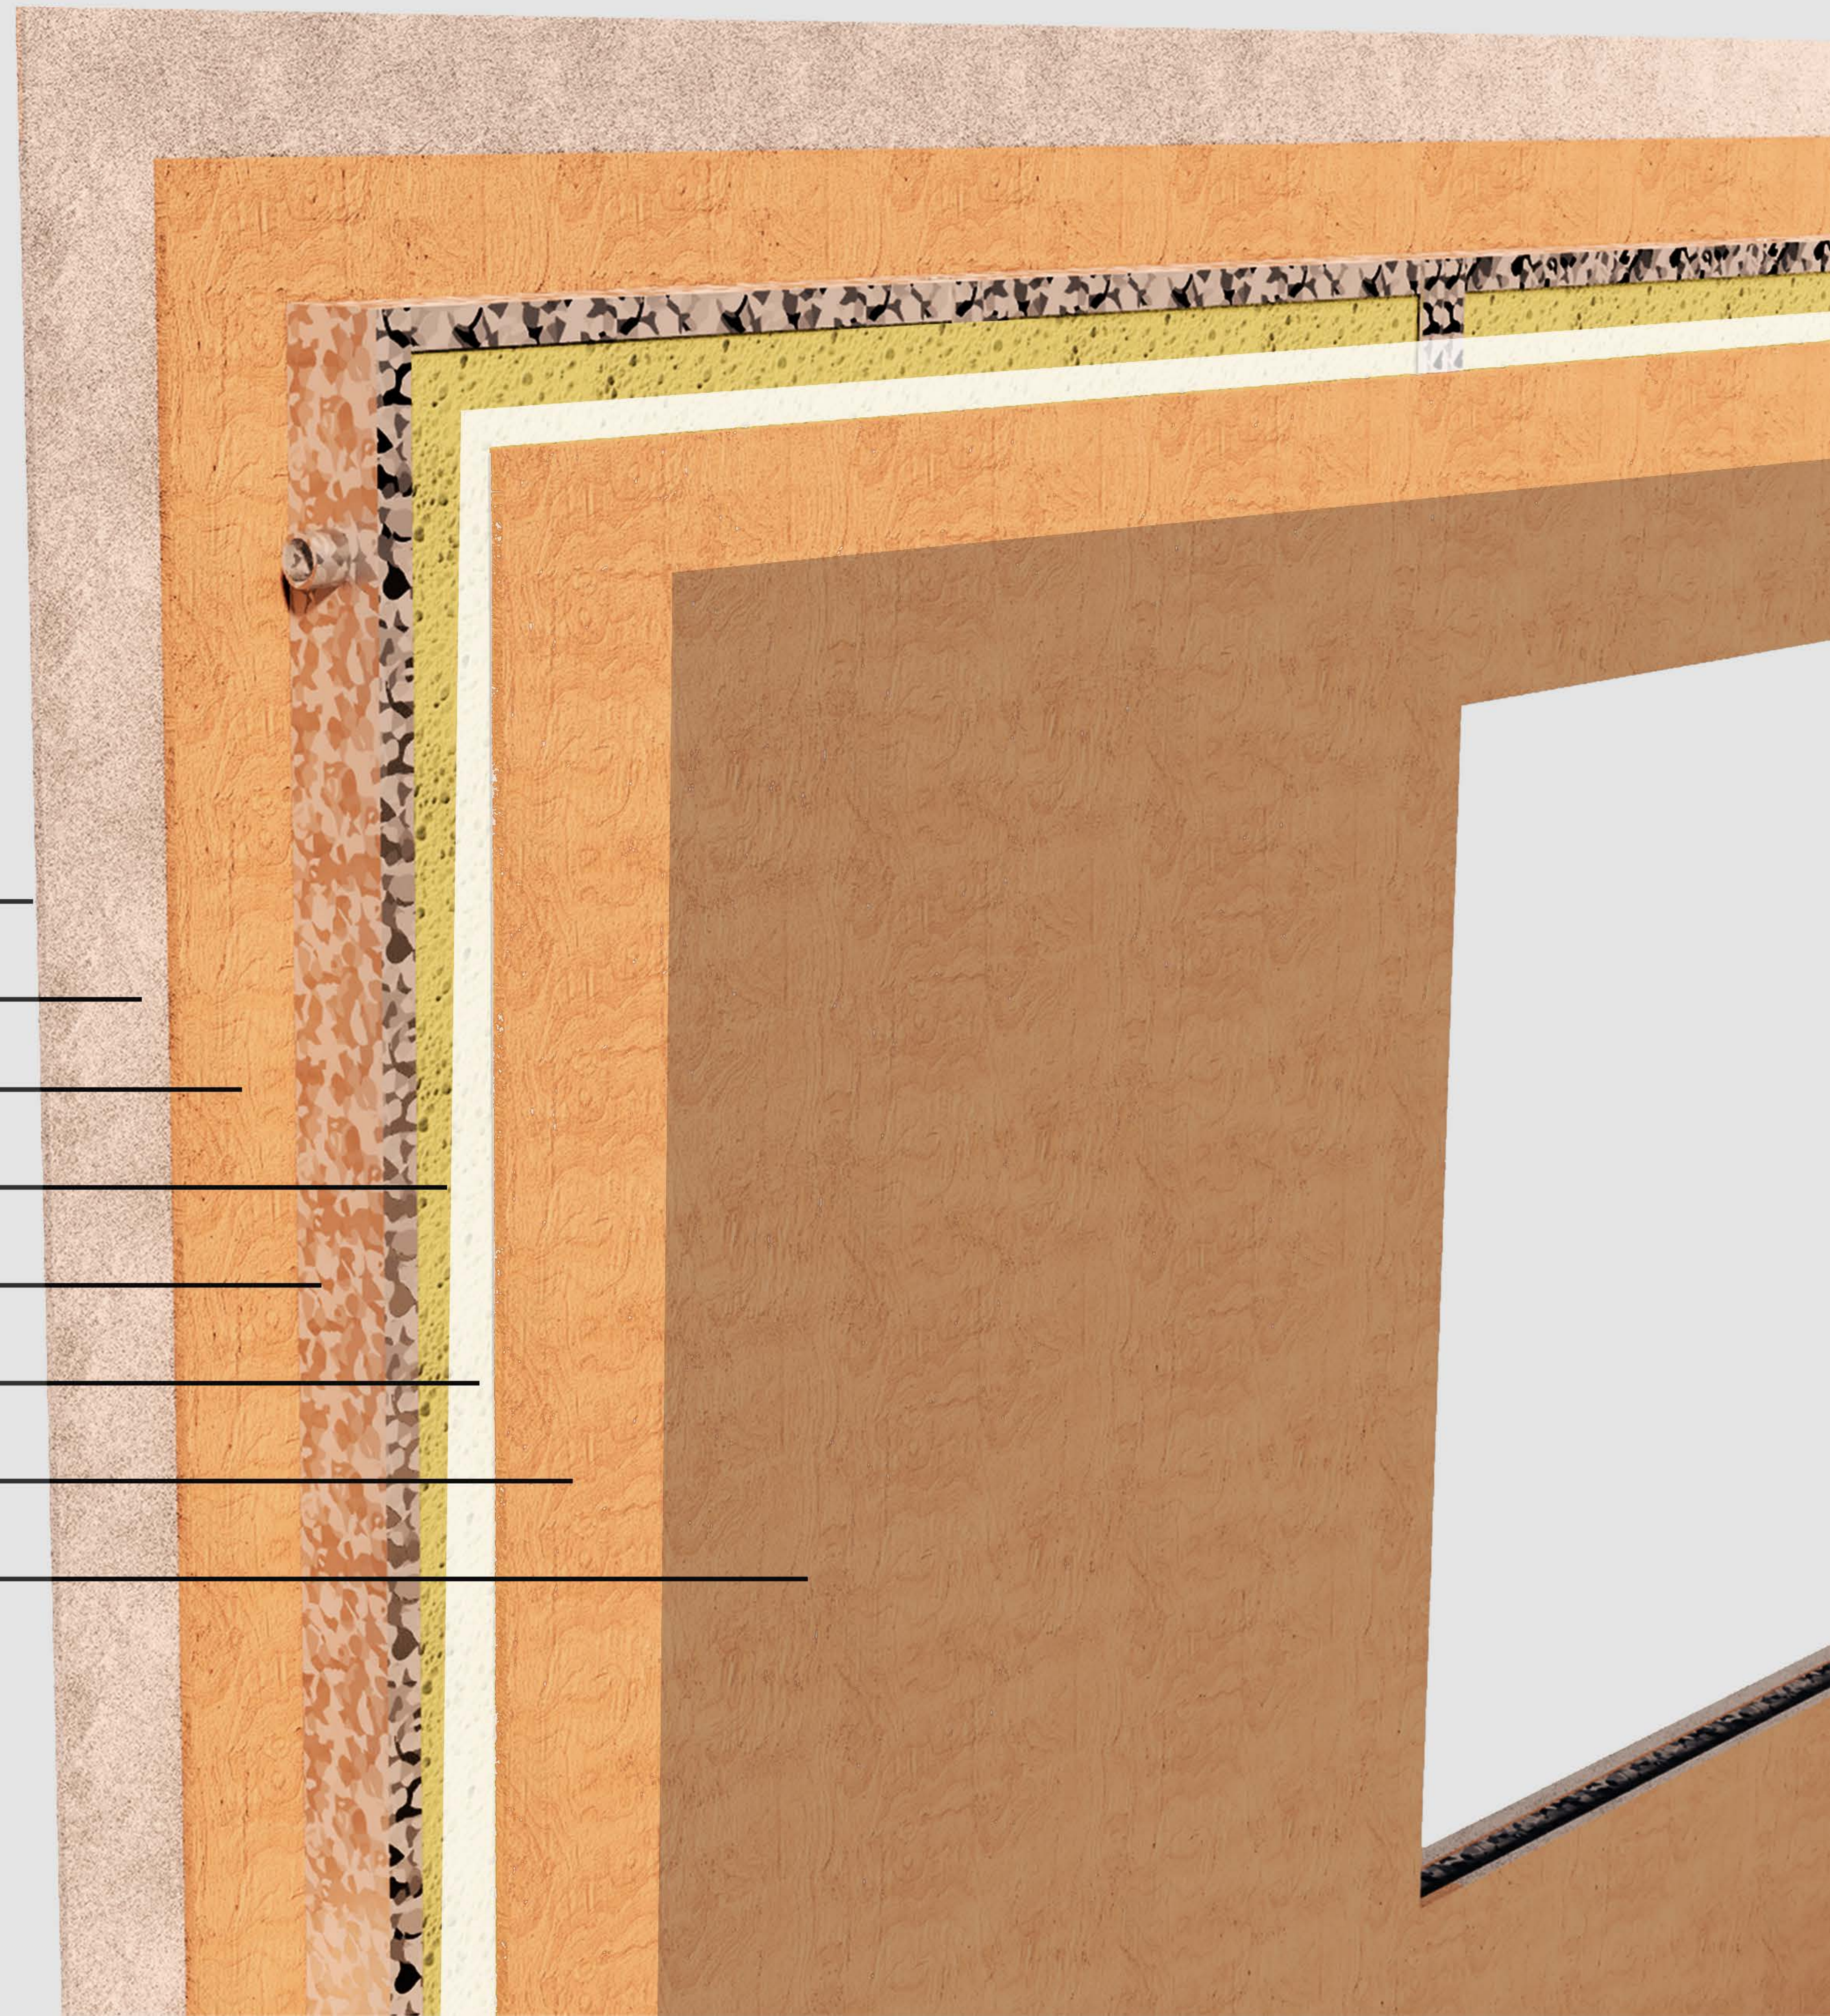

PANEL 70


USOS: DIVISORES INTERIORES

COMPOSICION:

INT

- MASILLADO Y LATEX BASE _____
- PLACA DE ROCA DE YESO 9MM _____
- PLACA OSB 11MM _____
- POLIURETANO EXPANDIDO 70MM _____
- ESTRUCTURA METALICA PGU70 _____
- PLACA OSB 11MM _____
- PLACA DE ROCA DE YESO 9MM _____
- MASILLADO Y LATEX BASE _____

INT

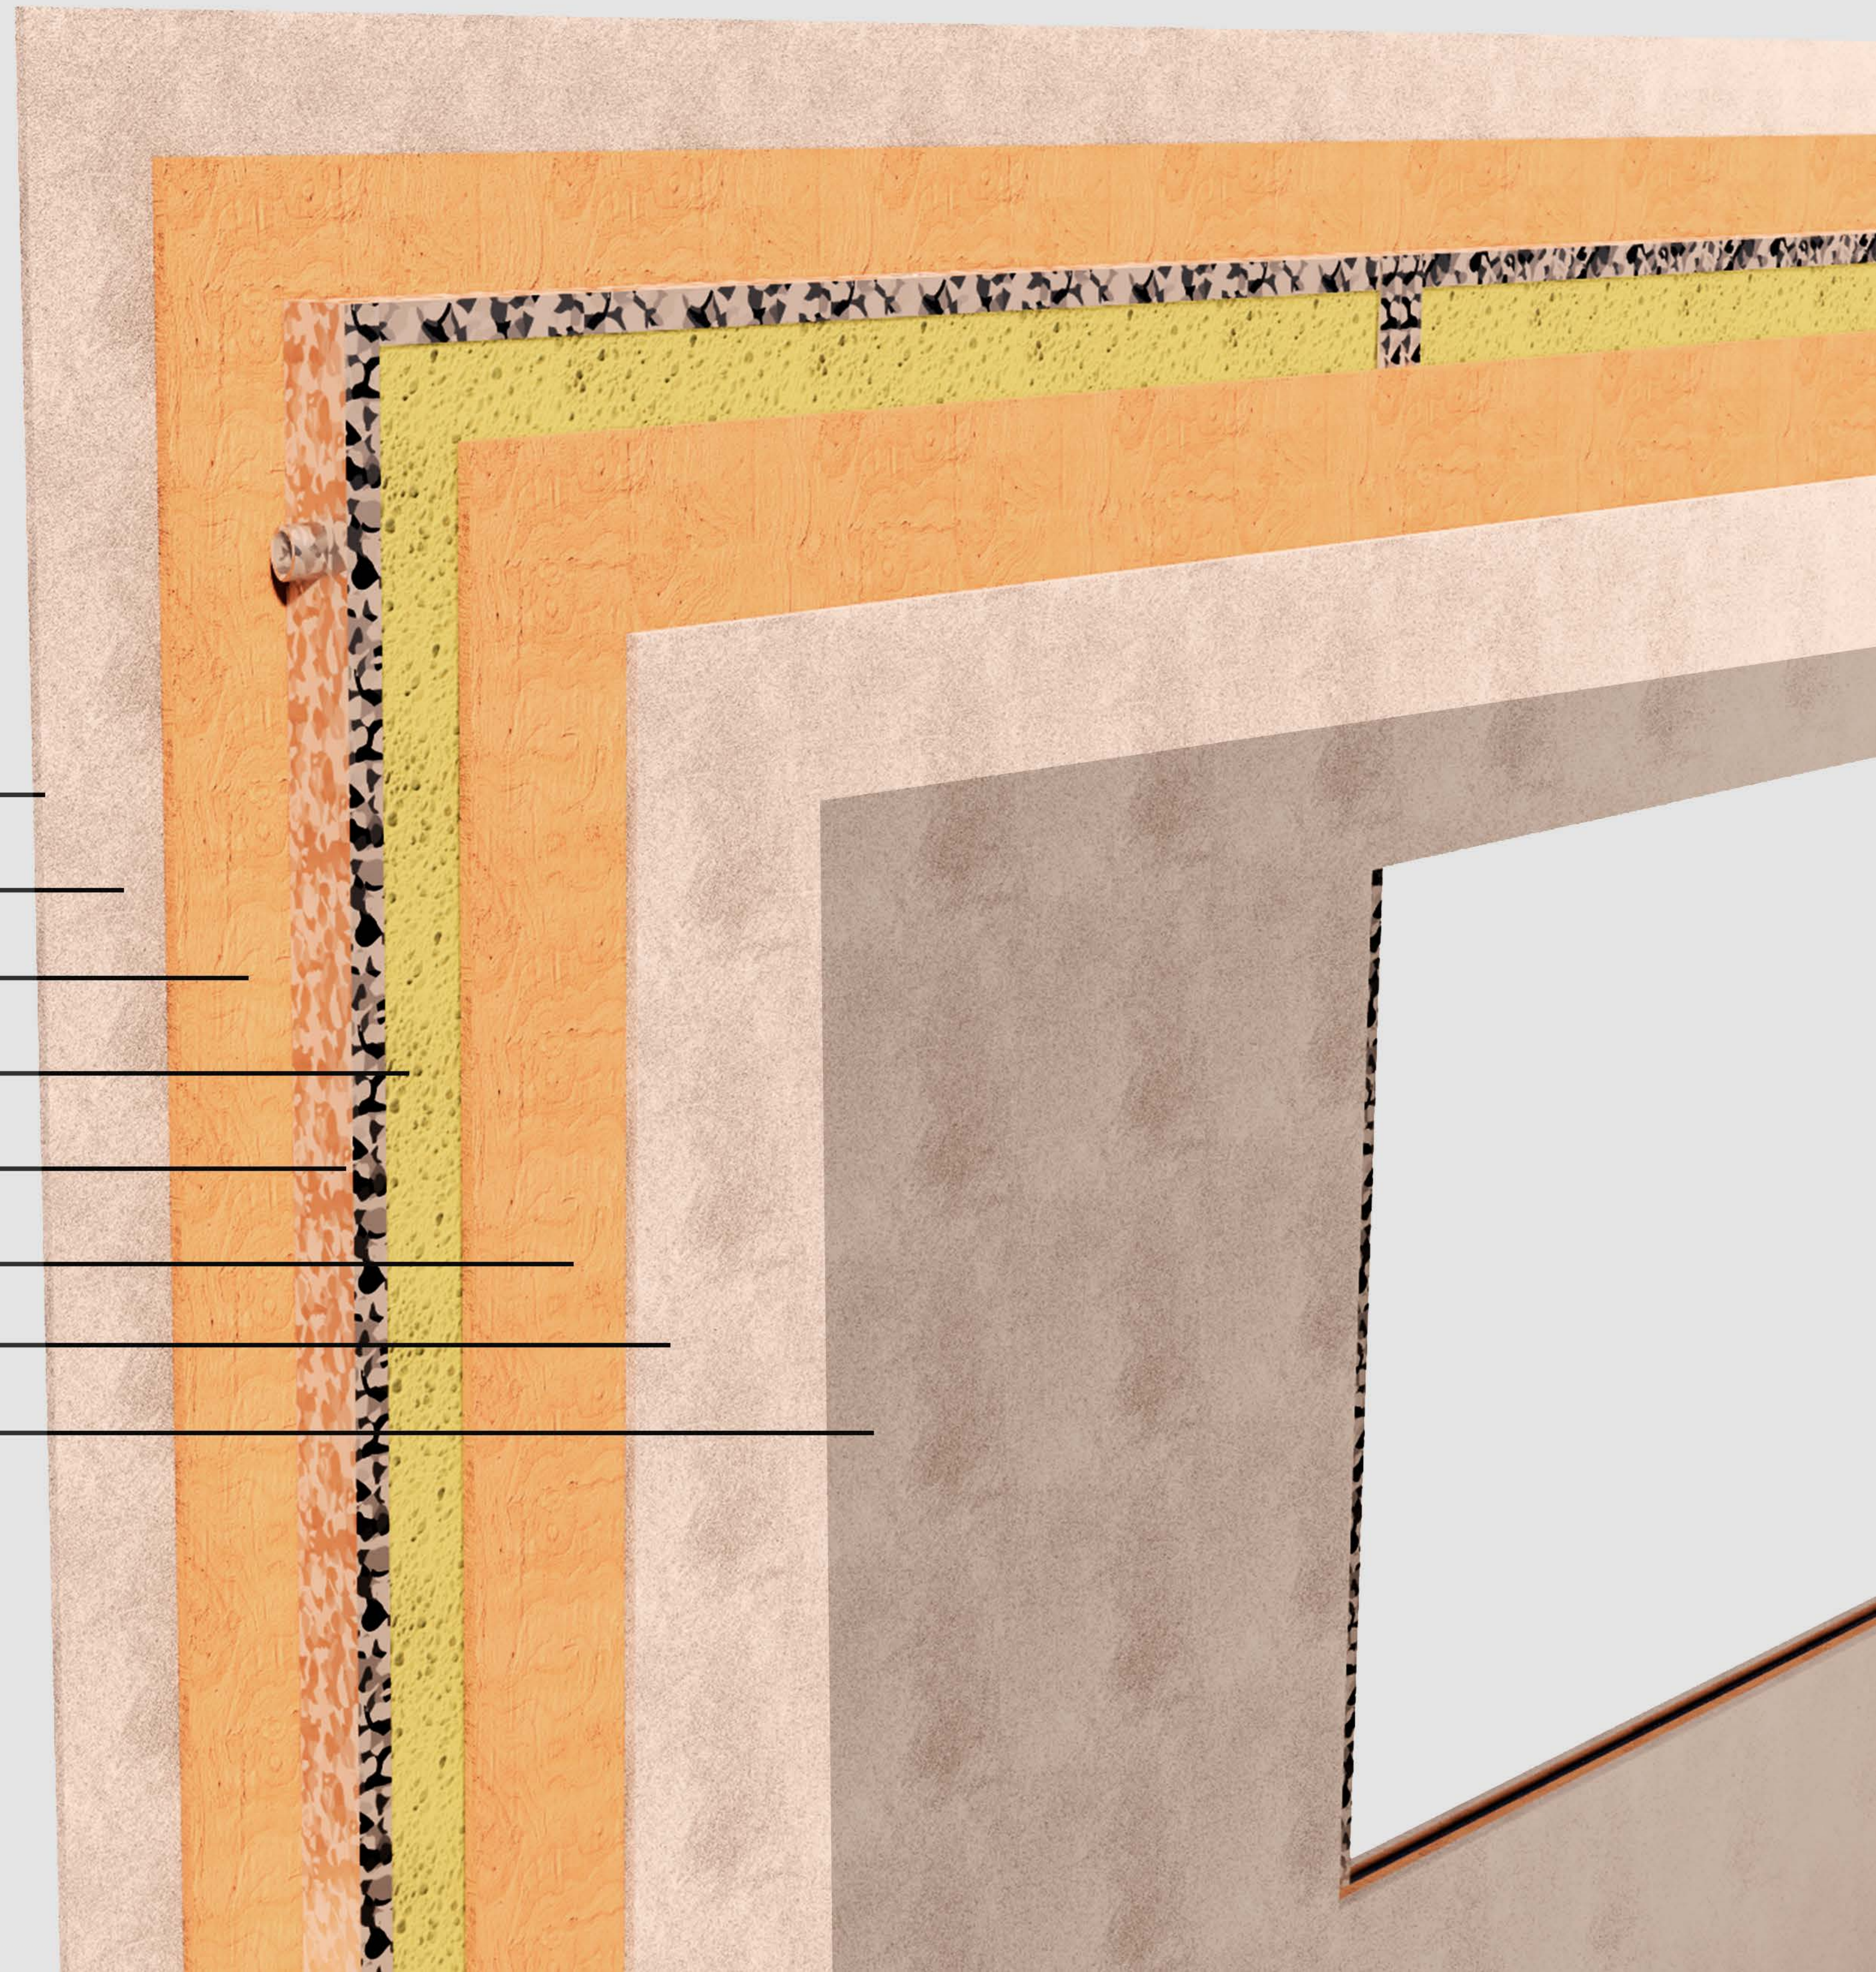

PANEL 70 - 100 SANITARIO

USOS: PANEL BANOS Y COCINA


COMPOSICION:

INT-BANO

- MASILLADO Y LATEX BASE
- PLACA DE ROCA DE YESO 9MM
- PLACA OSB II MM
- POLIURETANO EXPANDIDO 100-70
- ESTRUCTURA METALICA PGUI00-70
- PLACA OSB II MM
- PLACA CEMENTICIA 9MM

INT-SALA

INSTALACIONES DENTRO DE PANEL

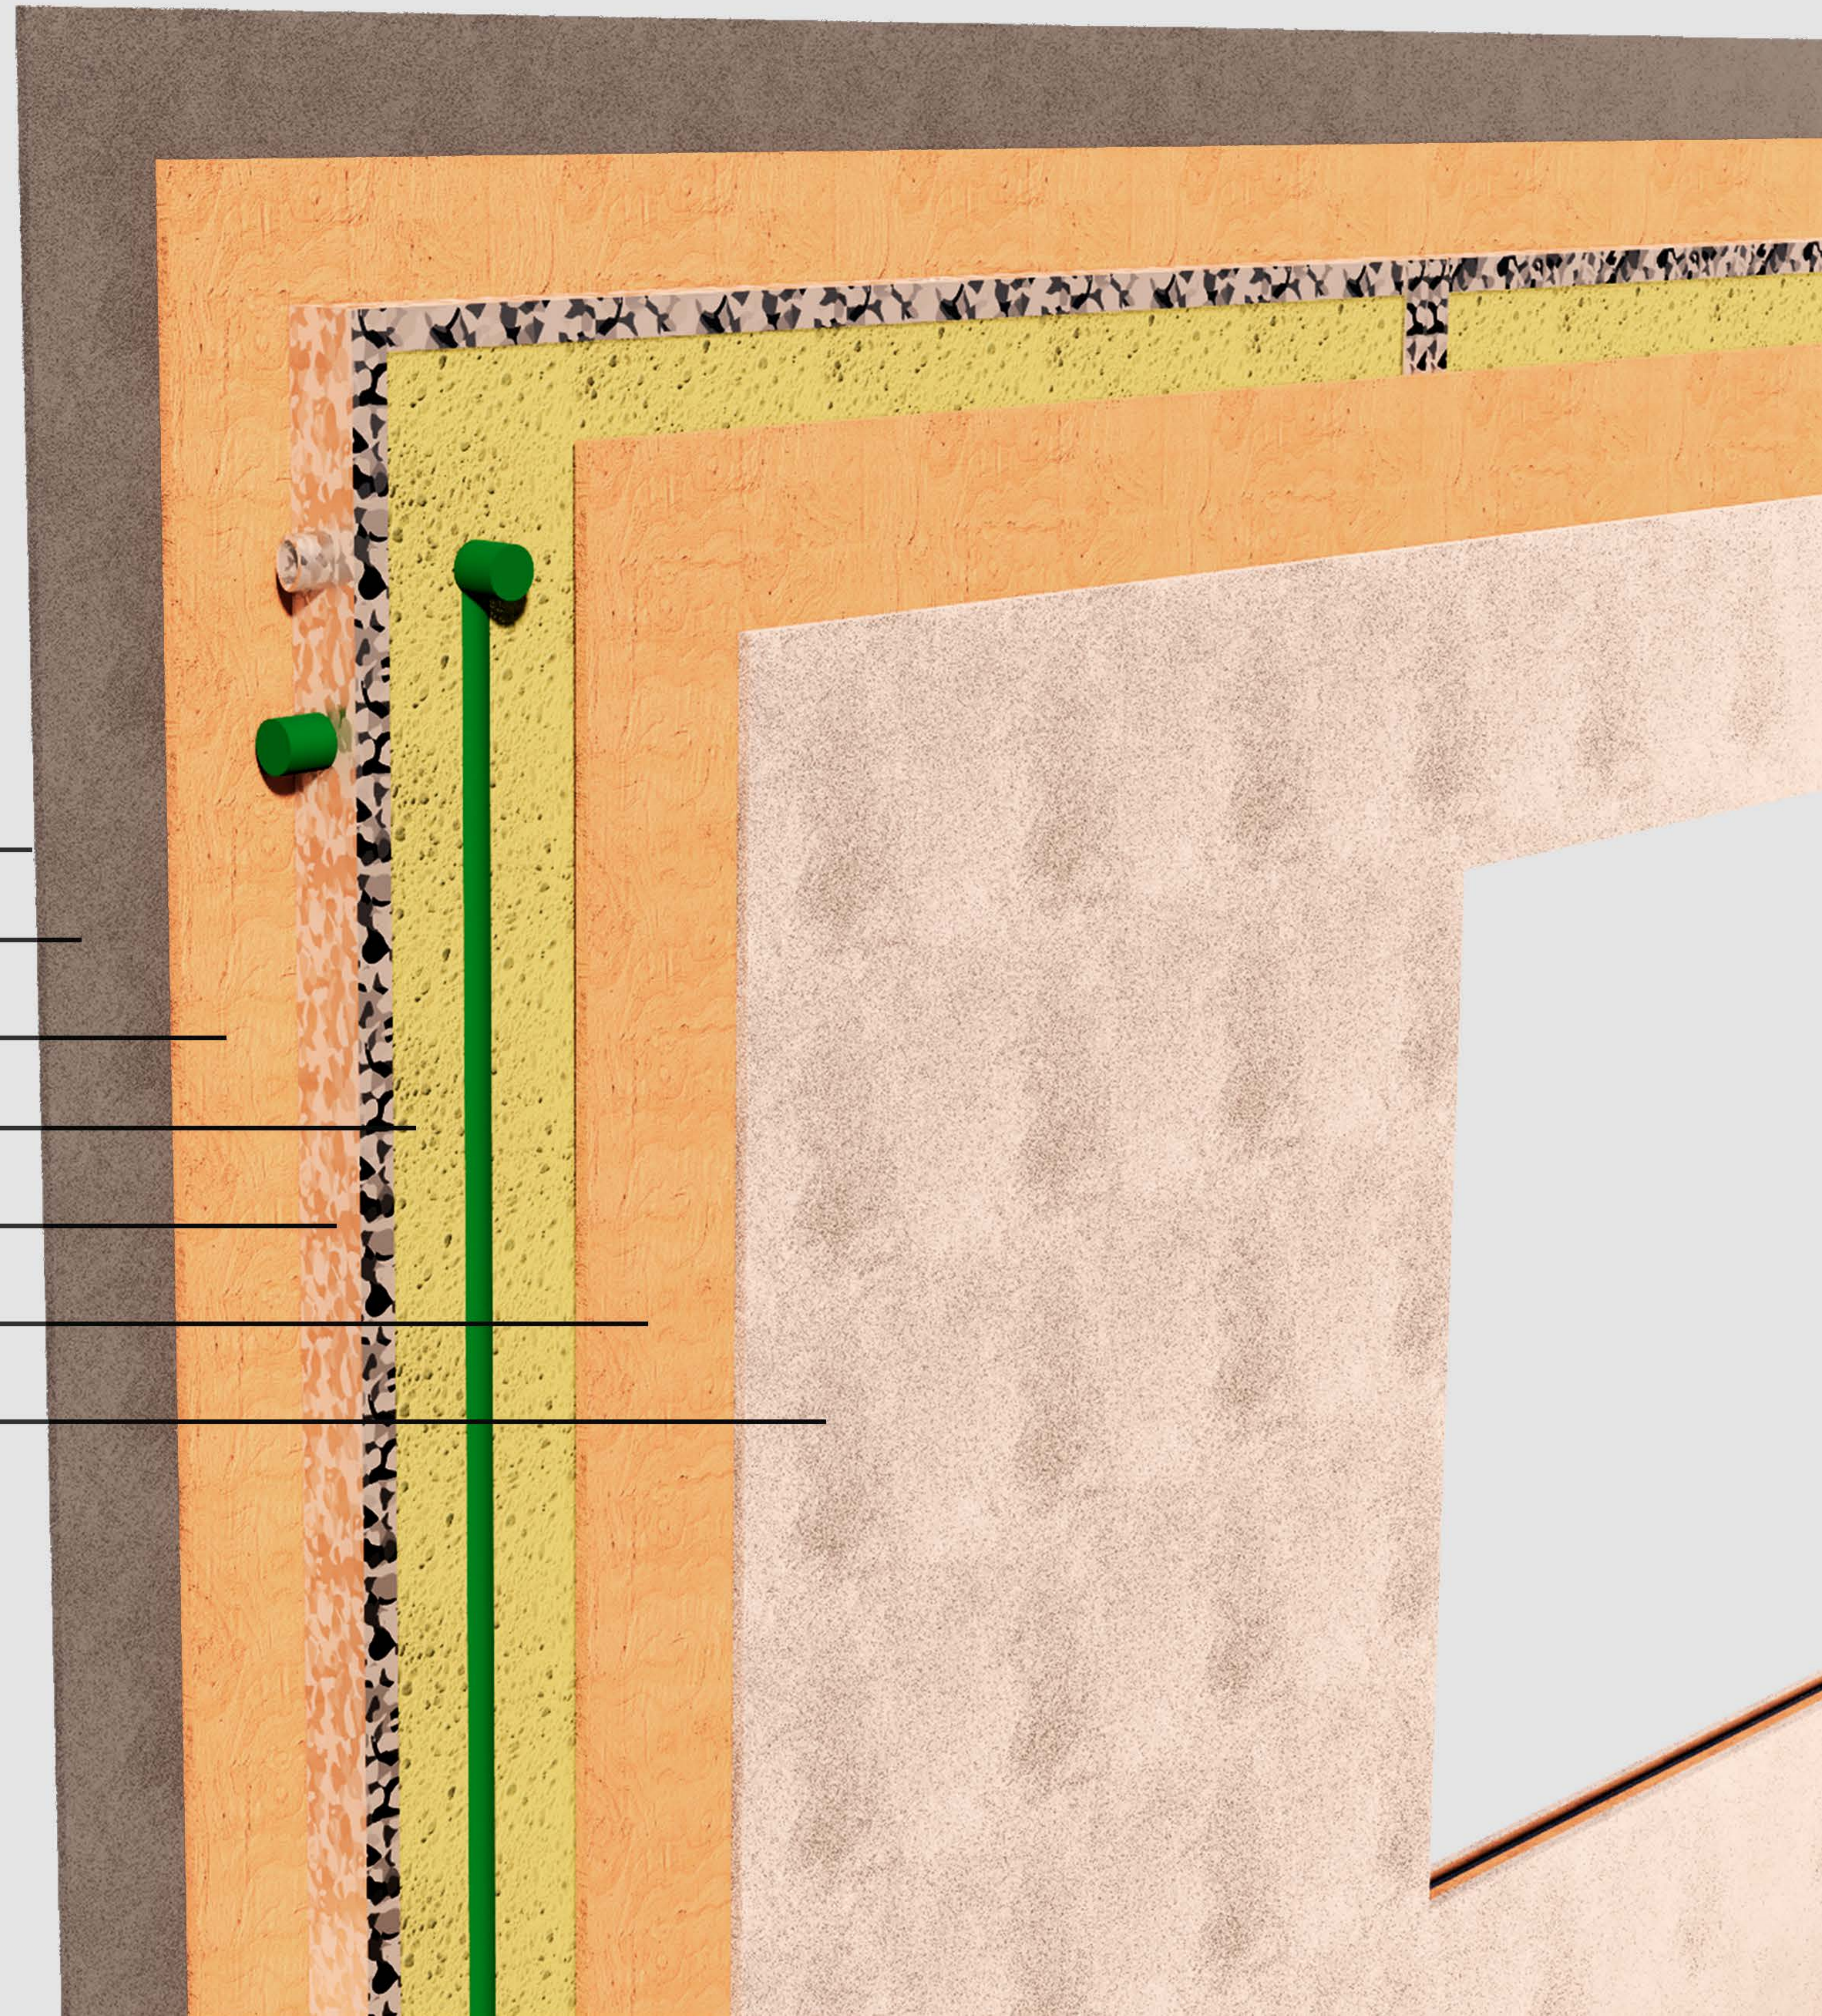

EFICASA

ENTREPISO

USOS: ENTREPISOS

COMPOSICION:

- PLACA CEMENTICIA 9MM
- PLACA FENOLICO 18 MM
- POLIURETANO EXPANDIDO 100MM
- ESTRUCTURA METALICA PGU100
- PLACA DE ROCA DE YESO 9 MM
- MASILLADO Y LATEX BASE

